





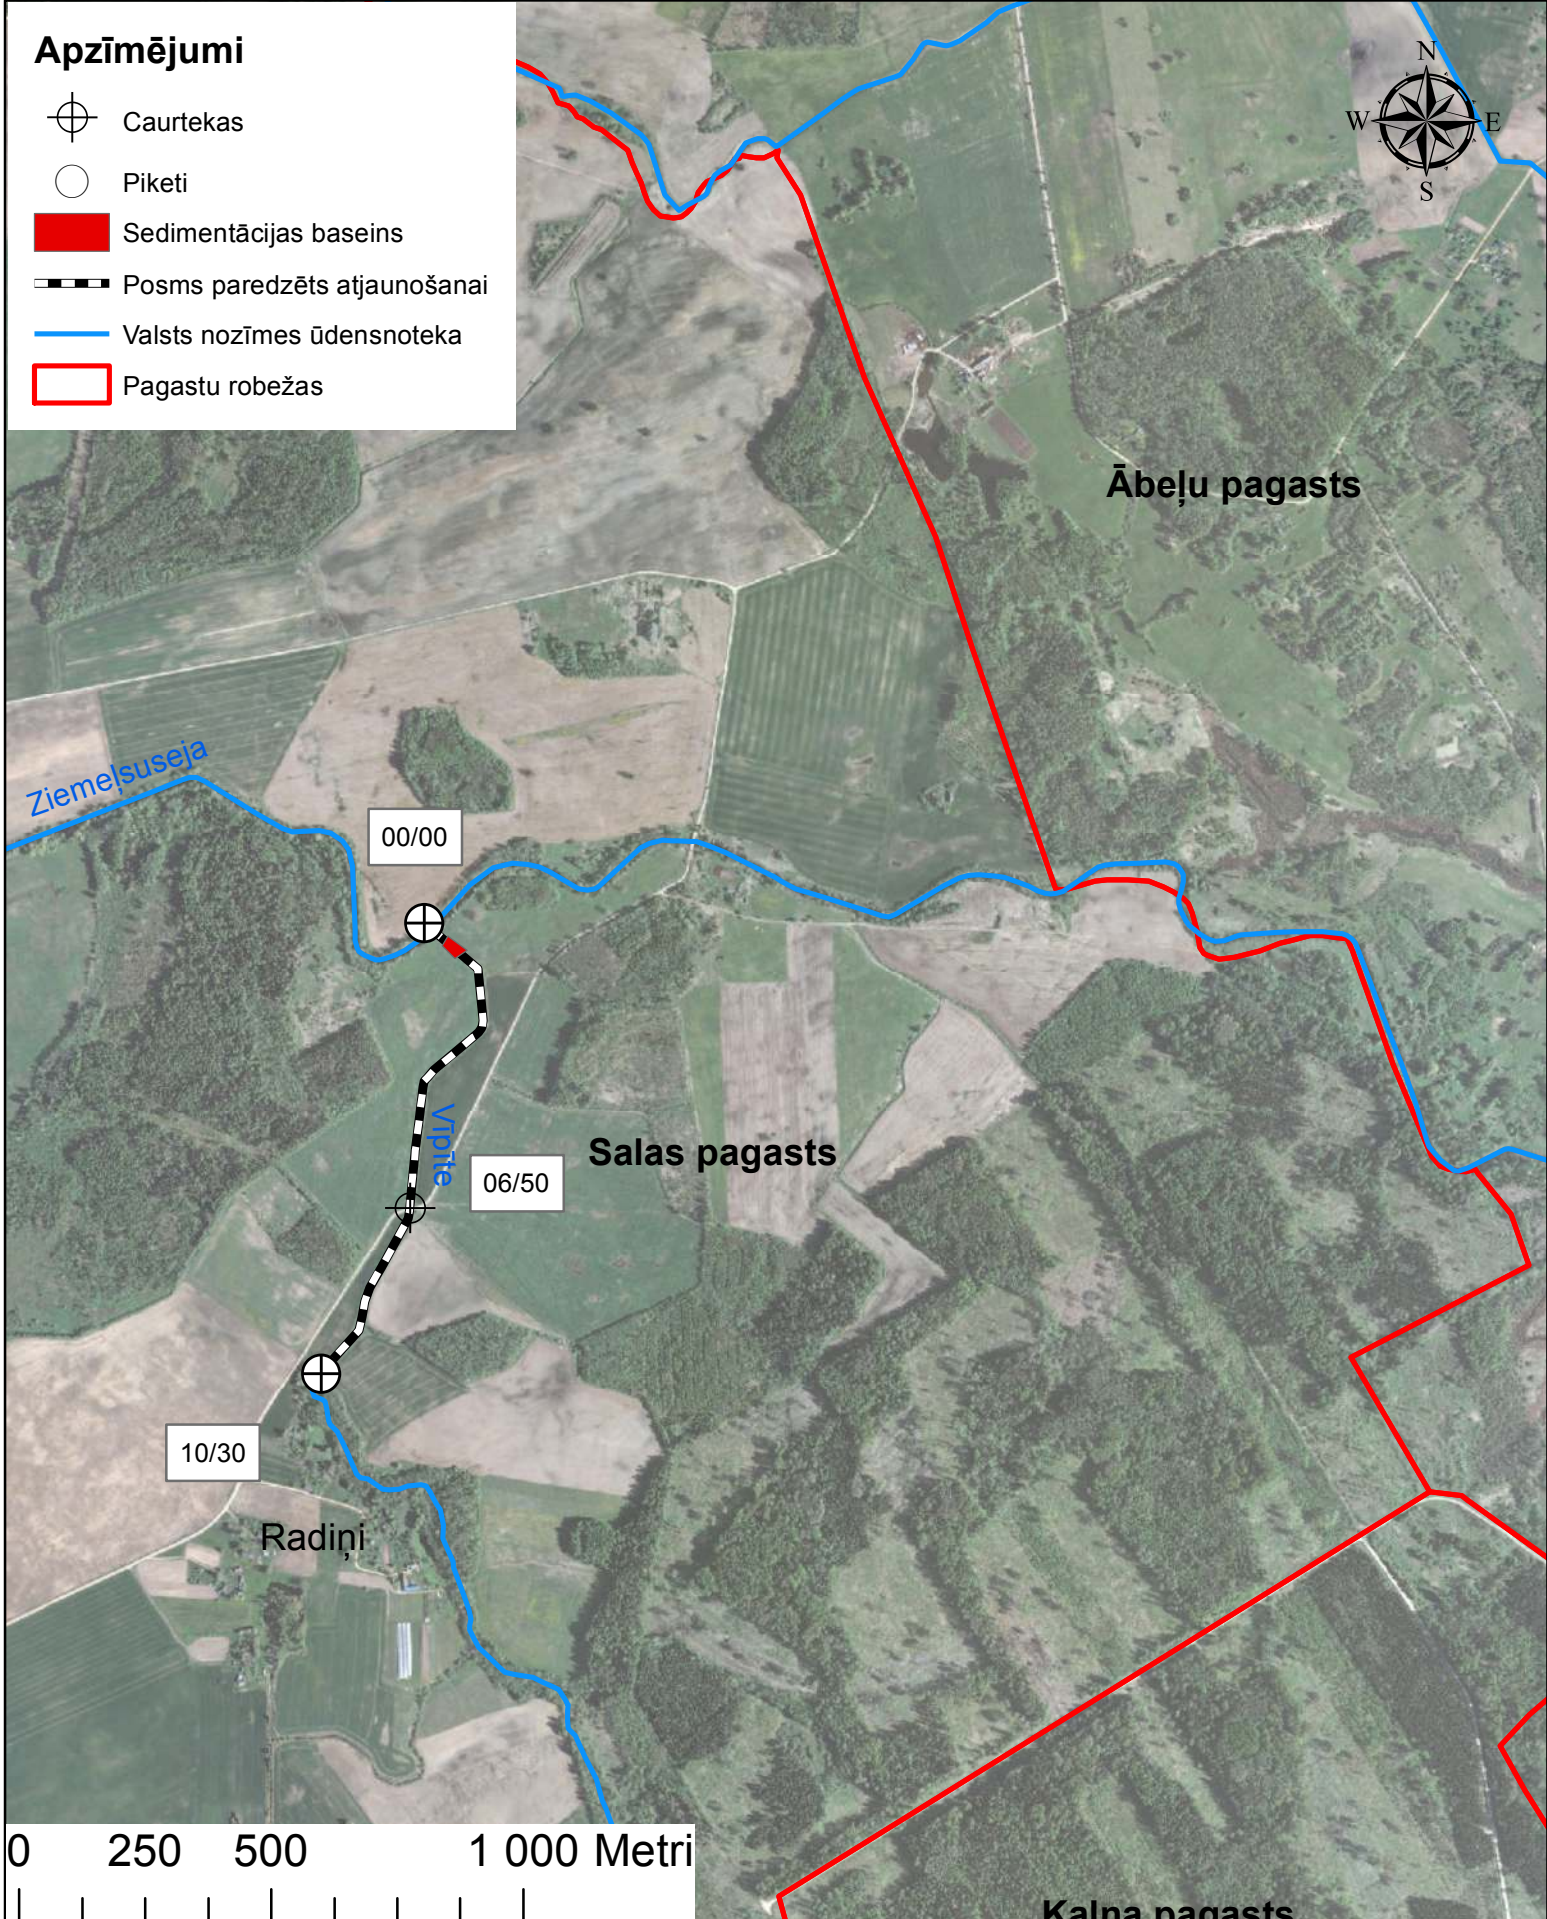


Apzīmējumi

-  Caurtekas
-  Piketi
-  Sedimentācijas baseins
-  Posms paredzēts atjaunošanai
-  Valsts nozīmes ūdensnoteka
-  Pagastu robežas



	Valsts sabiedrība ar ierobežotu atbildību ZEMKOPIBAS MINISTRIJAS NEKUSTAMIE ĪPAŠUMI Latgales reģiona Meliorācijas nodaļa
Valsts nozīmes ūdensnotekas Vīpīte, ŪSIK kods 4312452:01, pik. 00/00-10/30 atjaunošana Salas pagastā, Salas novadā.	
Lapas Nr. 1	
Lapu skaits: 1	
2015. gads	Pārskatu plāns
Sagatavoja meliorācijas kadastra inženieris:	J. Zarembo
Latgales reģiona Meliorācijas nodaļas vadītājs:	S.Šķesters