


1.STĀVA PLĀNS

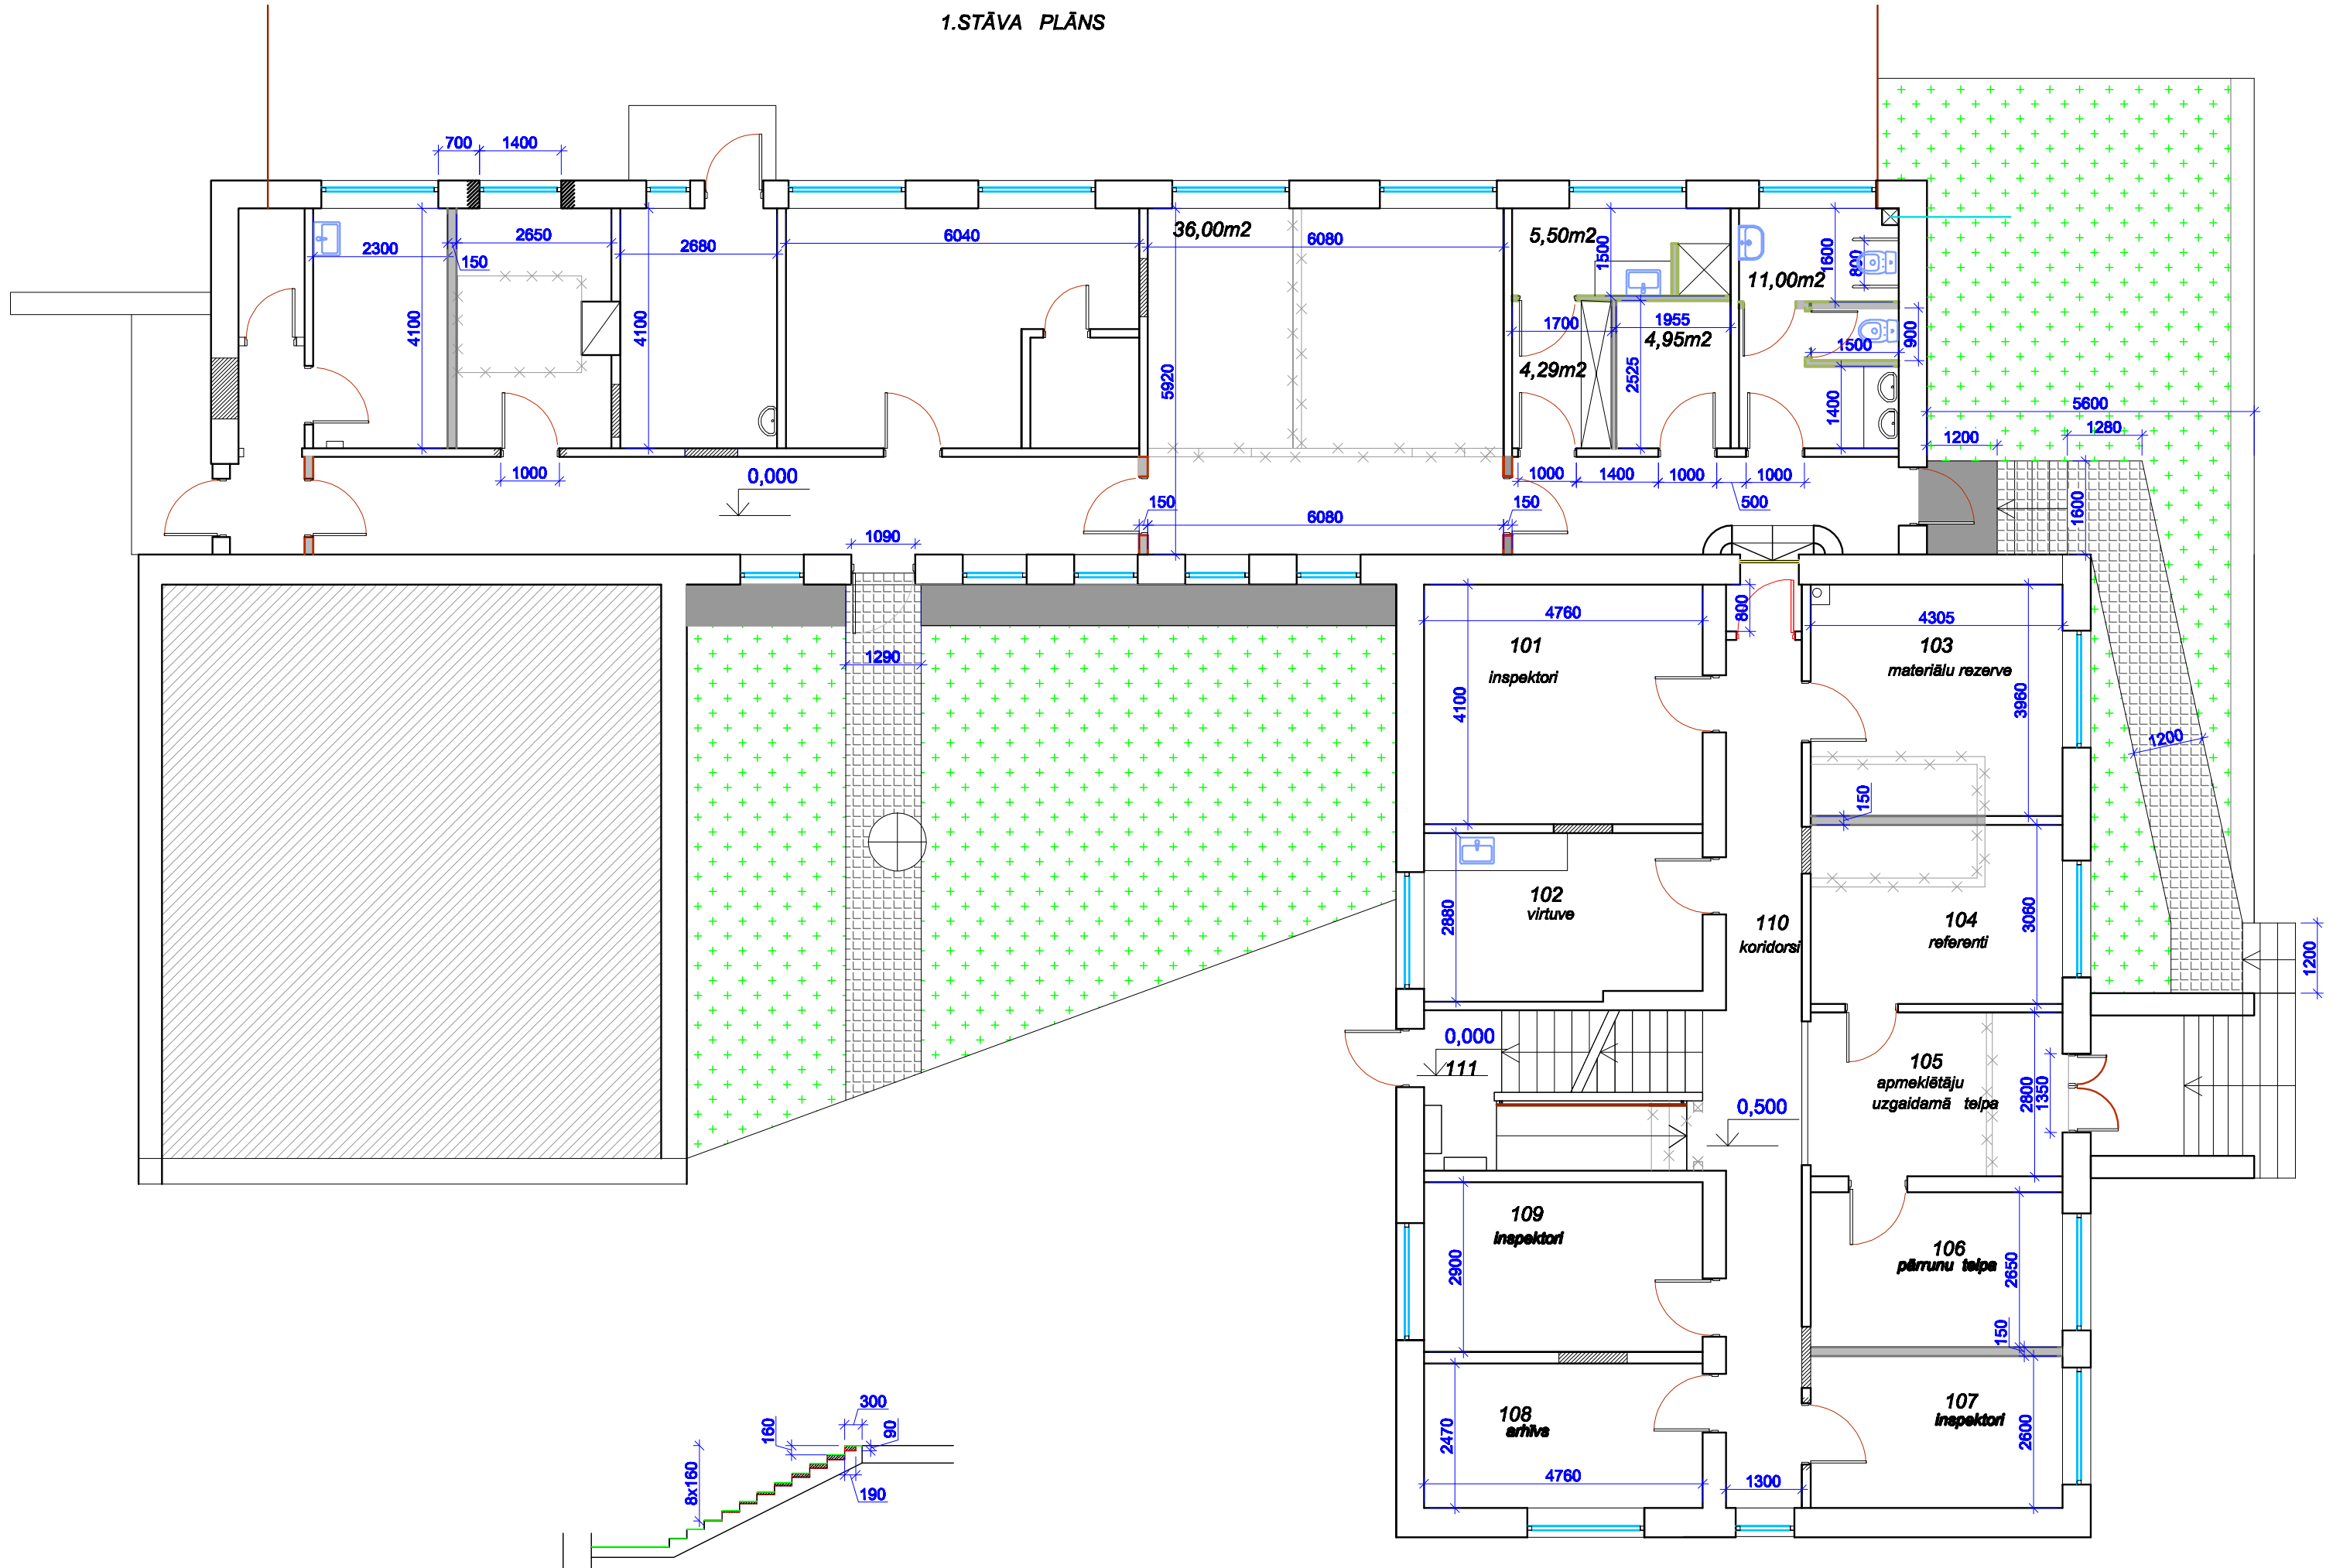

2.STĀVA PLĀNS

